
04002482803970012



ΕΦΗΜΕΡΙΣ ΤΗΣ ΚΥΒΕΡΝΗΣΕΩΣ

ΤΗΣ ΕΛΛΗΝΙΚΗΣ ΔΗΜΟΚΡΑΤΙΑΣ

ΤΕΥΧΟΣ ΤΕΤΑΡΤΟ Αρ. Φύλλου 248

28 Μαρτίου 1997

ΠΕΡΙΕΧΟΜΕΝΑ

ΑΝΑΔΑΣΩΣΕΙΣ

ΑΠΟΦΑΣΕΙΣ

Αριθ. 313 (1)

Κήρυξη έκτασης 2.228,00 τ.μ. ως αναδασωτέας στη θέση «Νεραντζιές» περιφερείας Κοινότητας Τολοφώνα - Δωρίδας Ν. Φωκίδας.

Ο ΓΕΝ. ΓΡΑΜΜΑΤΕΑΣ ΠΕΡΙΦ. ΣΤΕΡΕΑΣ ΕΛΛΑΔΑΣ

Έχοντας υπόψη:

1. Διατάξεις:

α) Του άρθρου 117 παραγ. 3 του Συντάγματος.

β) Του Ν. 3200/55 «Περί Διοικητικής Αποκεντρώσεως, όπως τροποποιήθηκε και συμπληρώθηκε μεταγενέστερα με το Ν.Δ 532/70.

γ) Των άρθρων 38 παραγρ. 1 και 41 παραγρ. 1 του Ν. 998/79 «Περί προστασίας των Δασών και των δασικών εν γένει εκτάσεων της Χώρας».

δ) Του Ν. 2218/94 «Ίδρυση Νομαρχιακής Αυτ/σης κ.λπ., όπως συμπληρώθηκαν με τις των άρθρων 4 και 6 του Ν. 2240/94.

ε) Του άρθρου 14 του Ν. 2399/96, «υλοποίηση εισοδηματικής πολιτικής και άλλες διατάξεις».

2. Τη με αριθ. 2342/30.4.96 απόφαση του Γενικού Γραμματέα Περιφ. Στερ. Ελλάδας «Περί ορισμού αναπλ. Περ/κού Δ/ντή του Ν. Φωκίδας».

3. Τις με αριθ. 160417/1180/8.7.80, 182447/3049/24.9.80 και 141823/24.2.83 διαταγές του Υπ. Γεωργίας.

4. Την με αριθ. 435/28.2.97 αναφορά του Δασαρχείου Λιδορικίου για την κήρυξη ως αναδασωτέας δημόσιας δασικής έκτασης εμβαδού 2.228,00 τ.μ. που βρίσκεται στη θέση «Νεραντζιές» περιφερείας Κοινότητας Τολοφώνα - Δωρίδας που καταστράφηκε η βλάστηση παράνομα με εκχέρσωση και καταπατήθηκε από τον Νικόλαο Ι. Μερεχούγια κάτοικο Τολοφώνα - Δωρίδας, αποφασίζουμε:

Κηρύσσουμε ως αναδασωτέα, με σκοπό, αφ' ενός μεν την διατήρηση του χαρακτήρα της δασικής έκτασης και αφ' ετέρου την επαναδημιουργία της δασικής βλάστησης που καταστράφηκε και θα επιτευχθεί με φυσική αναγέννηση, δημόσια δασική έκταση εμβαδού δύο χιλιάδων διακοσίων είκοσι οκτώ (2.228,00) τ.μ. που βρίσκεται στη θέση «Νεραντζιές» περιφερείας κοινότητας Τολοφώνα - Δωρίδας και προσδιορίζεται με τα στοιχεία: Α, Β, Γ, Δ, Ε, Ζ, Η, Θ, Ι, Κ, Α και έχει όρια:

Ανατολικά: Με εγρό Νικ. Ι. Μερεχούγια, παρεμβαλλόμενο χάνδακα απορροής υδάτων.

Δυτικά: Με λωρίδα δημ. δασικής έκτασης και μετά αγροτικό δρόμο.

Βόρεια: Με αγροτικό δρόμο.

Νότια: Με δημόσια δασική έκταση.

Όπως φαίνεται στο συνημμένο διάγραμμα, που αποτελεί αναπόσπαστο μέρος της απόφασης αυτής.

Η απόφαση αυτή να δημοσιευθεί στην Εφημερίδα της Κυβερνήσεως.

Άμφισσα, 12 Μαρτίου 1997

Με εντολή Γ.Γ. Π. Στ. Ελλάδας
Ο Αναπλ. Περ/κού Δ/ντή
ΚΩΝ/ΝΟΣ Β. ΚΑΛΥΒΑΣ

ΑΠΟΣΠΑΣΜΑ ΧΑΡΤΗ 1:20000

ΘΕΣΗ ΕΚΤΑΣΗΣ

ΤΟΛΟΦΩΝΑ

ΤΟΠΟΓΡΑΦΙΚΟ ΔΙΑΓΡΑΜΜΑ ΔΗΜΟΣΙΑΣ ΔΑΣΙΚΗΣ ΕΚΤΑΣΗΣ
ΠΟΥ ΚΑΤΑΛΗΦΘΗΚΕ ΑΠΟ ΤΟΝ ΝΙΚΟΛΑΟ Ι. ΜΕΡΕΧΟΥΓΙΑ
ΣΤΗ ΘΕΣΗ ΝΕΡΑΝΤΖΙΕΣ ΠΕΡΙΦ. ΚΟΙΝ. ΤΟΛΟΦΩΝΑ ΔΩΡΙΔΑΣ

Ε(ΑΒΓΔΕΖΗΘΙΚΑ) = 2228 $μ^2$
ΚΛΙΜΑΚΑ 1:1000

Αγροτικός δρόμος
31Μ
17,5Μ
15Μ
Αγρός Νικ. Ι. Μερεχούγια
39Μ
48Μ
10Μ
Χαντάκας
31Μ
15Μ
41Μ
59Μ
Δημόσια δασική έκταση
Αγροτικός δρόμος
Δημόσια Δασική Έκταση

ΕΛΕΓΧΘΗΚΕ
Λιδορίκι 28/2/1997
Ο Δασάρχης
Ιωάννης Καλλιαντέρης
Δασολόγος ΠΕ2/Α΄

Λιδορίκι 28/2/1997
Ο Συντάκτης
Δήμος Τρέλλος
Δασολόγος ΠΕ2/Γ΄

Ακριβές Αντίγραφο
Ο Πρόνοος Τ.Δ.
ΙΩΑΝΝΗΣ ΒΗΤΑΣ
Διοικητικός

Σύμφωνα ... 313
απόφαση ...
Άμφισσα 12.3.1997
Ο ... ΠΕΡΙΦ/ΚΟΣ ΔΝΤΗΣ
Τ.Σ.Υ.

Κίμωνος Β. Καλύβας

ΠΟΛΕΟΔΟΜΙΑ

ΑΠΟΦΑΣΕΙΣ

Αριθ. 29/3427/ΠΣΚ/194 (2)

Τροποποιήσεις του ρυμοτομικού σχεδίου οικισμού Πεύκων Κοινότητας Πεύκων, Νομού Θεσσαλονίκης.

Ο ΝΟΜΑΡΧΗΣ ΘΕΣΣΑΛΟΝΙΚΗΣ

Έχοντας υπόψη:

1. Τις διατάξεις του Ν.Δ./τος της 17.7.1923 «περί σχεδίων πόλεων κ.λπ.» όπως τροποποιήθηκαν και συμπληρώθηκαν και ειδικότερα τα άρθρα 3 και 70.

2. Τις διατάξεις του Α.Ν. 314/1968 (ΦΕΚ 47Α) όπως συμπληρώθηκαν με το αρ. 1018/71 Ν.Δ/γμα (ΦΕΚ 220Α) και με την παρ. 3 του άρθρου 34 του Ν. 1577/85 (ΦΕΚ 210Α).

3. Τις διατάξεις του αρ. 183/86 Π.Δ/τος (ΦΕΚ 70Α) και ειδικότερα το άρθρο 1 και την εγκύκλιο 117/86 (άρθρο 3).

4. Τις διατάξεις του Ν. 2218/94 «Ίδρυση Νομαρχιακής Αυτοδιοίκησης κ.λπ.» (ΦΕΚ 90Α) όπως τροποποιήθηκε και συμπληρώθηκε με τον Ν. 2240/94 «Συμπλήρωση διατάξεων για την Νομαρχιακή Αυτοδιοίκηση και άλλες διατάξεις» (ΦΕΚ 153Α).

5. Την απόφαση 21/31.3.95 Νομαρχιακού Συμβουλίου Θεσσαλονίκης «Οργανισμός Εσωτερικής Υπηρεσίας της Νομαρχιακής Αυτοδιοίκησης Θεσσαλονίκης» (ΦΕΚ 392/Β/11.5.95).

6. Το γεγονός ότι από το κανονιστικού χαρακτήρα διατάξεις αυτής της απόφασης δεν προκαλείται δαπάνη σε βάρος του προϋπολογισμού του οικείου Ο.Τ.Α.

7. Τις υπ' αρ. 271/89 και 243/91 αποφάσεως του Δημοτικού Συμβουλίου Δήμου Συκεών, καθώς και την υπ' αρ. 82/96 απόφαση του Κοινοτικού Συμβουλίου Κοινότητας Πεύκα Ν. Θεσσαλονίκης.

8. Τις υπ' αρ. α) 625/22.9.1992 (36η Συνεδρία), β) 831/14.4.1993 (37η Συνεδρία) και γ) 141/7.2.1997 (6η Συνεδρία), πράξεις του Συμβουλίου Χ.Ο.Π. Νομού Θεσσαλονίκης, αποφασίζουμε:

Άρθρο 1

Εγκρίνεται η τροποποίηση του ρυμοτομικού σχεδίου Κοινότητας Πεύκων Νομού Θεσσαλονίκης με:

Α. Την μετατόπιση της ρυμοτομικής γραμμής του Ο.Τ. 46Α προς όφελος του Ο.Τ. και σε βάρος του δρόμου, παράλληλα προς την ρυμοτομική γραμμή του Ο.Τ. 46.

Β. Την μετατόπιση της ρυμοτομικής και οικοδομικής γραμμής σε τμήμα του ΟΤ 32 προς όφελος του δρόμου και σε βάρος του Ο.Τ.

Γ. Την μετατόπιση των ρυμοτομικών και οικοδομικών γραμμών εκατέρωθεν του δρόμου που παρεμβάλλεται ανάμεσα στα Ο.Τ. 62-64 και 63 προς όφελος του Ο.Τ. 63 και σε βάρος των Ο.Τ 62 και 64.

Δ. Την μετατόπιση των ρυμοτομικών και οικοδομικών γραμμών εκατέρωθεν του δρόμου που παρεμβάλλεται ανάμεσα στα Ο.Τ. 122-121Α-123-127 και 124-126 προς όφελος του δρόμου και σε βάρος των Ο.Τ.

Ε. Την δημιουργία δρόμου, που διχοτομεί το Ο.Τ. 150 και την επιβολή οικοδομικών και ρυμοτομικών γραμμών εκατέρωθεν του δρόμου αυτού, όπως όλα τα παραπάνω φαίνονται στα έξι (6) σχετικά τοπογραφικά διαγράμματα (πινακίδες 01.12 - 02.11 - 03.10 - 03.11 - 02.12 - 04.11) σε κλίμακα 1:1000, που θεωρήθηκαν από τον Δ/ντή της Δ/νσης Πολεοδομίας Θεσσαλονίκης και που αντίτυπά τους δημοσιεύονται με την απόφαση αυτή.

Άρθρο 2

Η απόφαση αυτή να δημοσιευθεί στην Εφημερίδα της Κυβερνήσεως και η ισχύς της αρχίζει από την δημοσίευσή της.


Θεσσαλονίκη, 28 Φεβρουαρίου 1997

Ο Νομάρχης

ΚΩΝ/ΝΟΣ ΠΑΠΑΔΟΠΟΥΛΟΣ

ΘΕΣΣΑΛΟΝΙΚΗΣ
ΠΟΛΕΟΔΟΜΙΑΣ

ΚΤΗΜΑΤΟΛΟΓΙΚΟ ΔΙΑΓΡΑΜΜΑ

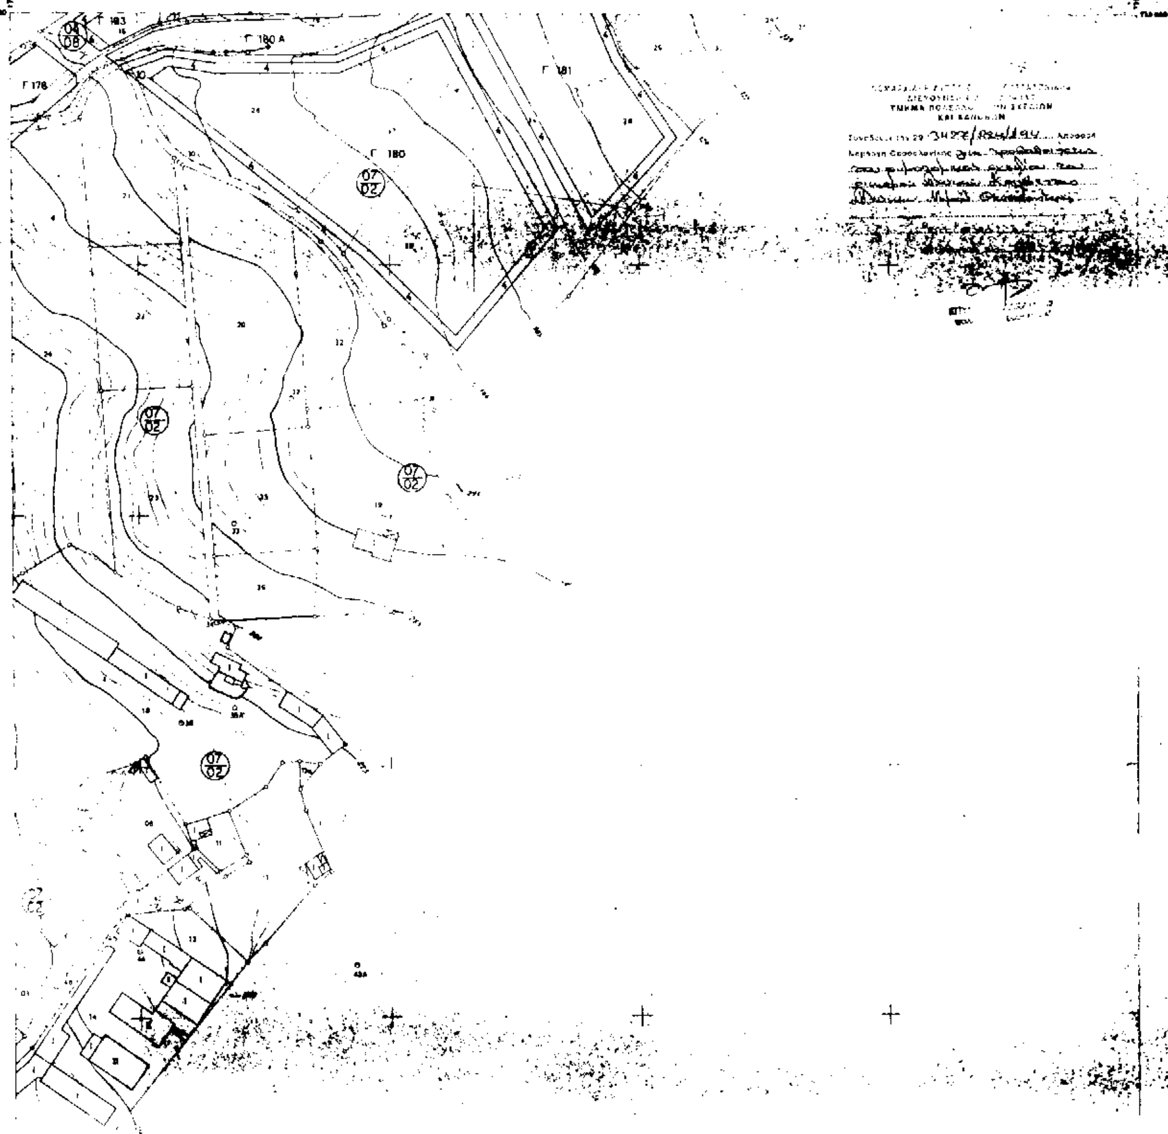


ΚΑΙΜΑΚΑ

ΝΟΜΟΣ	08	ΘΕΣΣΑΛΟΝΙΚΗΣ
ΔΗΜΟΣ	009	ΣΤΑΥΡΟΥ

ΝΟΜΑΡΧΙΑ ΘΕΣΣΑΛΟΝΙΚΗΣ
ΔΙΕΥΘΥΝΣΗ ΠΟΛΕΟΔΟΜΙΑΣ

ΚΤΗΜΑΤΟΛΟΓΙΚΟ ΔΙΑΓΡΑΜΜΑ

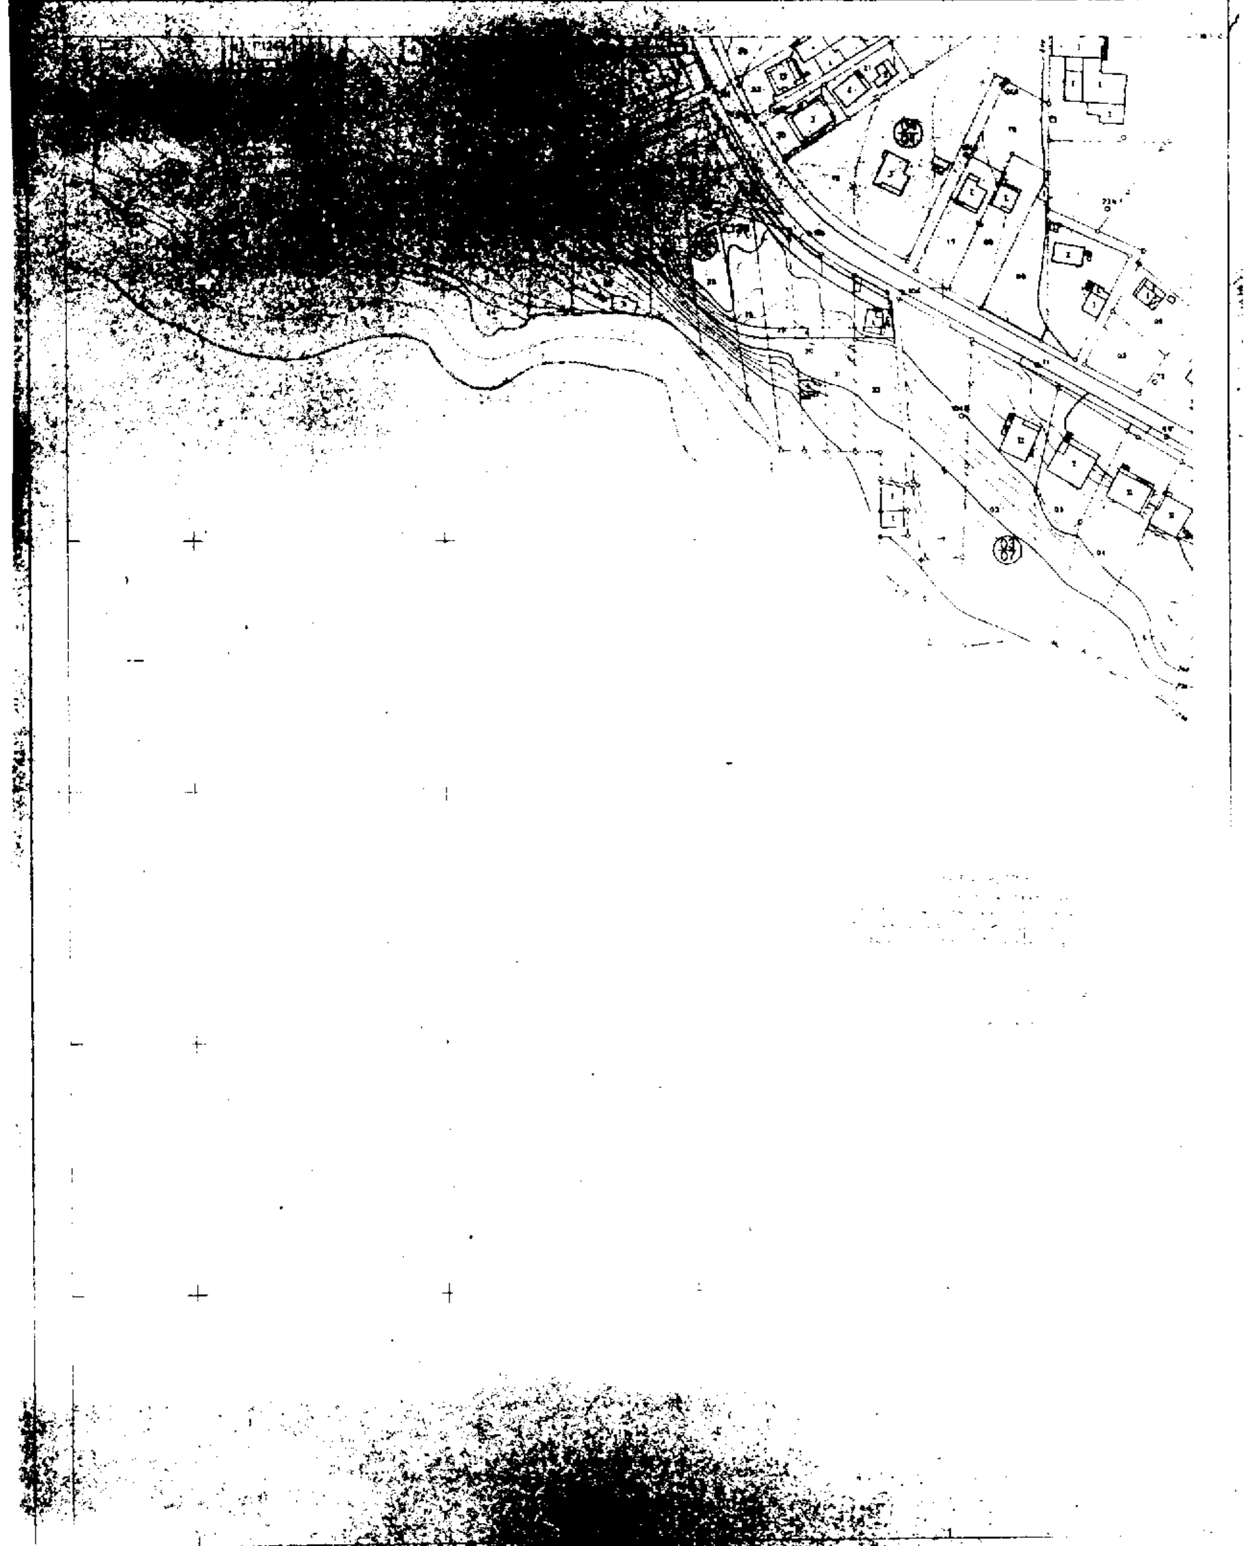


ΝΟΜΟΣ	09	ΘΕΣΣΑΛΟΝΙΚΗΣ
ΔΗΜΟΣ	009	ΣΥΚΕΩΝ
Μέθοδος σύνταξης		Τοπογραφικό [illegible]
		Κτηματολογικά στοιχεία [illegible]
Κρανος [illegible]		

ΘΕΣΣΑΛΟΝΙΚΗΣ
ΠΟΛΕΟΔΟΜΙΑΣ

ΚΤΗΜΑΤΟΛΟΓΙΚΟ ΔΙΑΓΡΑΜΜΑ




ΚΛΙΜΑΚΑ

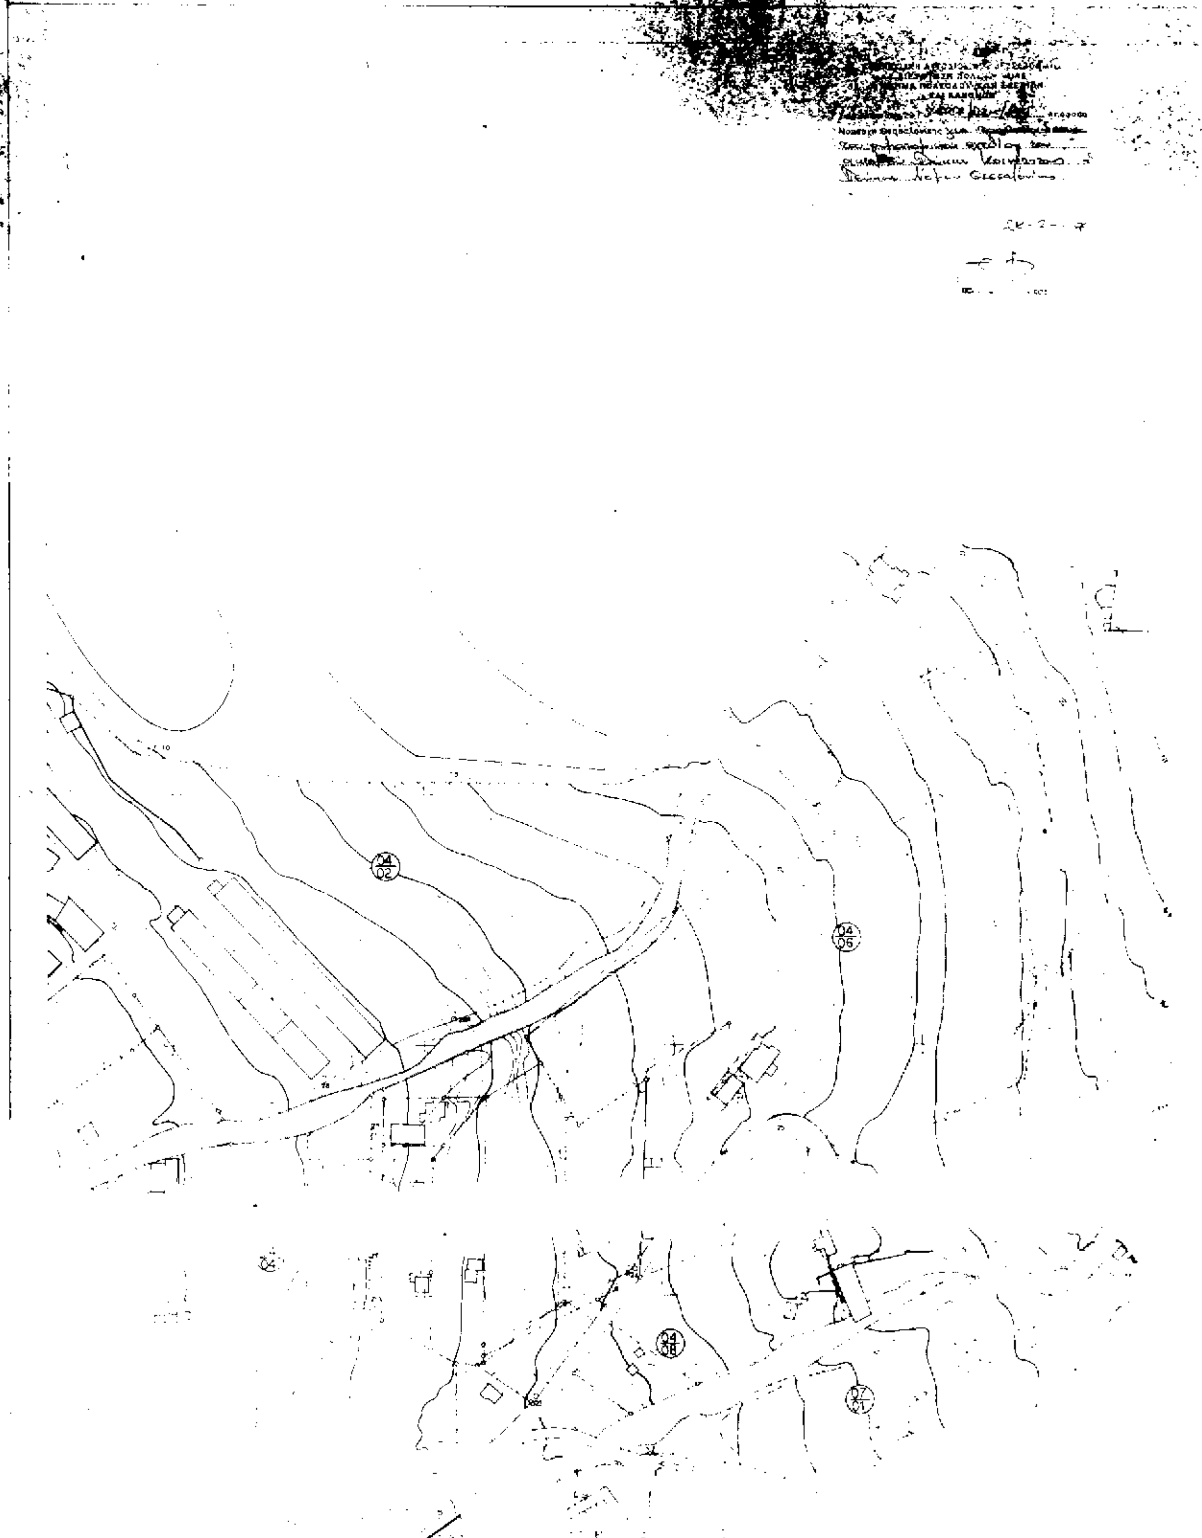
ΝΟΜΑΡΧΙΑ ΘΕΣΣΑΛΟΝΙΚΗΣ
ΔΙΕΥΘΥΝΣΗ ΠΟΛΕΟΔΟΜΙΑΣ
ΚΤΗΜΑΤΟΛΟΓΙΚΟ ΔΙΑΓ
04/02
04/05
04/08

ΝΟΜΑΡΧΙΑ ΘΕΣΣΑΛΟΝΙΚΗΣ
ΔΙΕΥΘΥΝΣΗ ΠΟΛΕΟΔΟΜΙΑΣ

ΔΙΑΓΡΑΜΜΑ

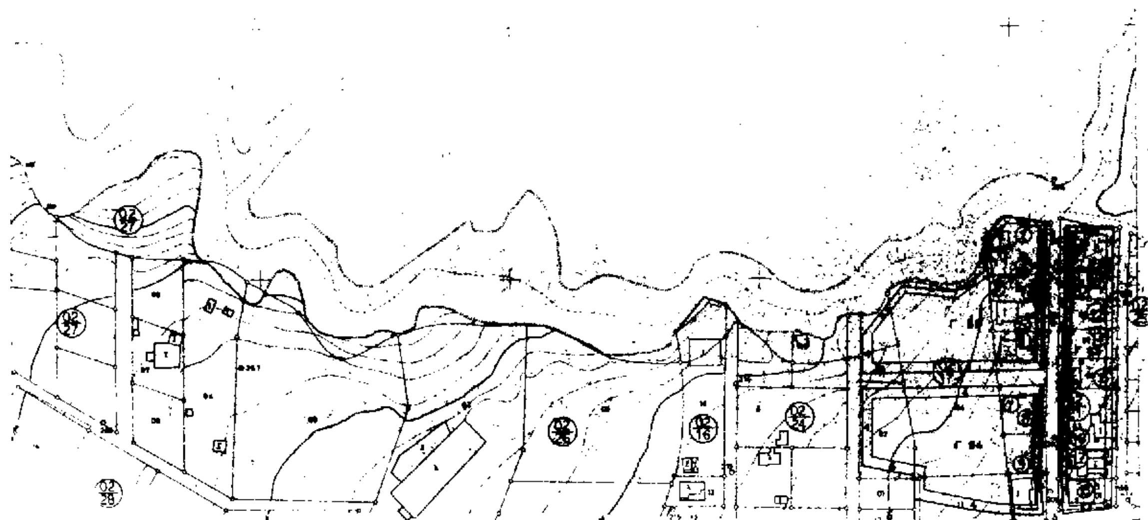


ΚΛΙΜΑΚΑ 1:1000

ΘΕΣΣΑΛΟΝΙΚΗΣ
ΣΥΚΕΩΝ

ΝΟΜΑΡΧΙΑ ΘΕΣΣΑΛΟΝΙΚΗΣ
ΔΙΕΥΘΥΝΣΗ ΠΟΛΕΟΔΟΜΙΑΣ


Κ4_06.51
1/01 12

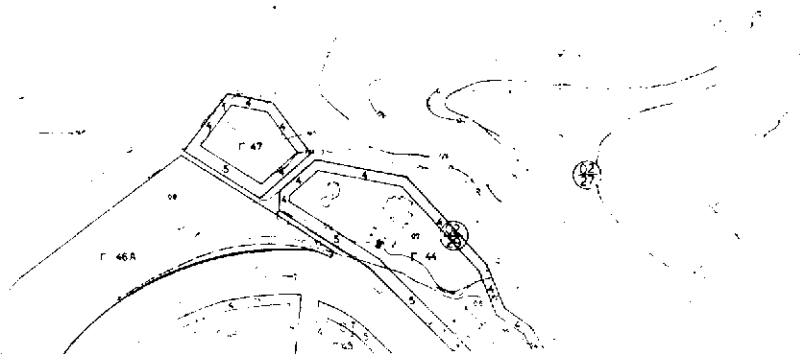

ΚΛΙΜΑΚΑ 1:1000

ΝΟΜΑΡΧΙΑ ΘΕΣΣΑΛΟΝΙΚΗΣ
ΔΙΕΥΘΥΝΣΗ ΠΟΛΕΟΔΟΜΙΑΣ

ΚΤΗΜΑΤΟ[illegible]ΜΜΑ

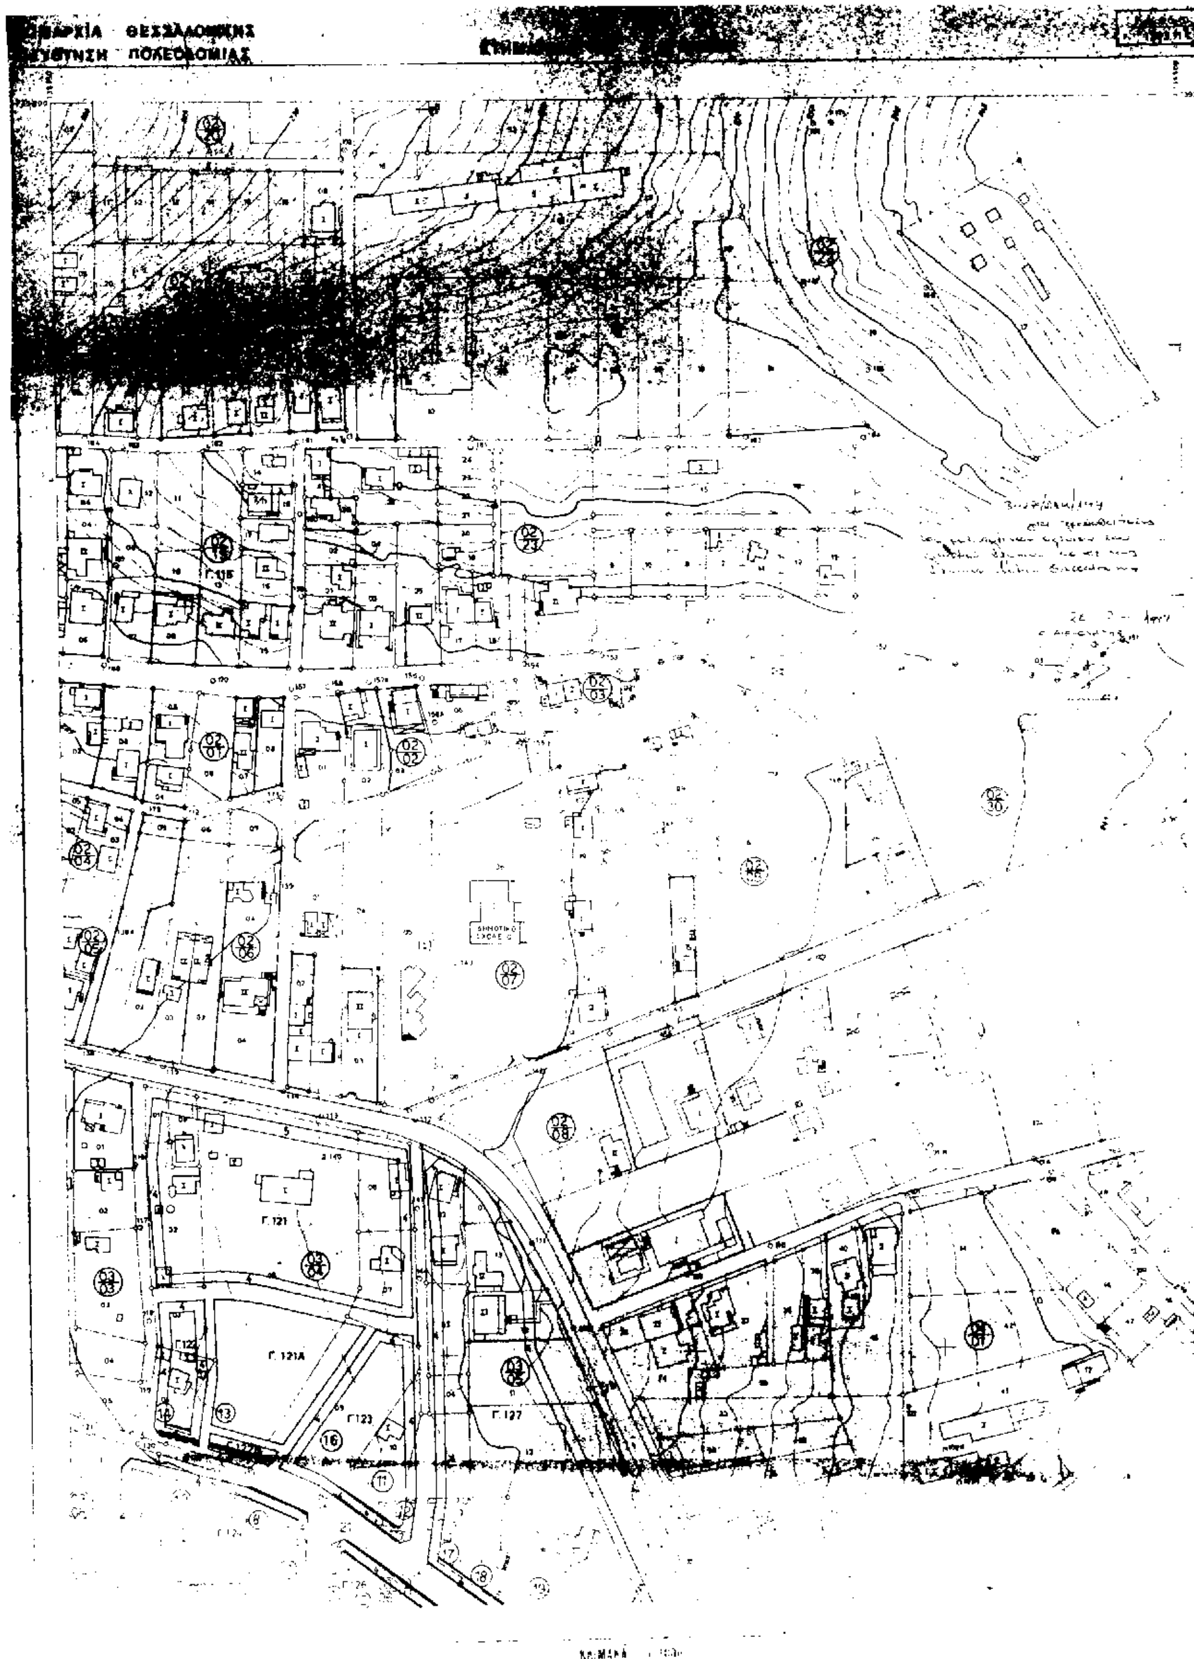
ΝΟΜΑΡΧΙΑ ΘΕΣΣΑΛΟΝΙΚΗΣ
ΔΙΕΥΘΥΝΣΗ ΠΟΛΕΟΔΟΜΙΑΣ
Γ.121
Γ.121Α
Γ.123
Γ.127

ΕΘΝΙΚΟ ΤΥΠΟΓΡΑΦΕΙΟ

ΕΦΗΜΕΡΙΔΑ ΤΗΣ ΚΥΒΕΡΝΗΣΕΩΣ

ΚΑΠΟΔΙΣΤΡΙΟΥ 34 * ΑΘΗΝΑ 104 32 * TELEX 223211 YPET GR * FAX 52 34 312

ΠΛΗΡΟΦΟΡΙΕΣ ΕΞΥΠΗΡΕΤΗΣΗΣ ΠΟΛΙΤΩΝ

ΚΕΝΤΡΙΚΗ ΥΠΗΡΕΣΙΑ
Σολωμού 51

Πληροφορίες δημοσιευμάτων Α.Ε. - Ε.Π.Ε.	5225761 5230841
Πληροφορίες δημοσιευμάτων λοιπών Φ.Ε.Κ.	5225713 5249547
Πώληση Φ.Ε.Κ.	5239762
Φωτοαντίγραφα παλαιών Φ.Ε.Κ.	5248141
Βιβλιοθήκη παλαιών Φ.Ε.Κ.	5248188
Οδηγίες για δημοσιεύματα Α.Ε. - Ε.Π.Ε.	5248785
Εγγραφή Συνδρομητών Φ.Ε.Κ. και αποστολή Φ.Ε.Κ.	5248320

ΠΕΡΙΦΕΡΕΙΑΚΑ ΓΡΑΦΕΙΑ
ΠΩΛΗΣΗΣ Φ.Ε.Κ.

ΘΕΣΣΑΛΟΝΙΚΗ Βασ. Όλγας 188, 1ος ορ.-Τ.Κ. 546 55	(031)423956
ΠΕΙΡΑΙΑΣ Νικήτα 6-8 Τ.Κ. 185 31	4136402 4171307
ΠΑΤΡΑ Κορίνθου 327 Τ.Κ. 262 23	(061)271249 224581
ΙΩΑΝΝΙΝΑ Διοικητήριο Τ.Κ. 454 44	(0651)21901
ΚΟΜΟΤΗΝΗ Δημοκρατίας 1 Τ.Κ. 691 00	(0531)22637 26522

ΤΙΜΗ ΦΥΛΛΩΝ ΕΦΗΜΕΡΙΔΟΣ ΤΗΣ ΚΥΒΕΡΝΗΣΕΩΣ

- Μέχρι 8 σελίδες 150 δρχ.
- Από 9 μέχρι 16 σελίδες 300 δρχ.
- Από 16 σελίδες και άνω προσαύξηση 100 δρχ. ανά 8σέλιδο ή μερους αυτού

ΕΤΗΣΙΕΣ ΣΥΝΔΡΟΜΕΣ Φ.Ε.Κ.

Τεύχος	Κ.Α.Ε. Προϋπολογισμού 2531	Κ.Α.Ε. εσόδου υπέρ ΤΑΠΕΤ 3512
Α΄ (Νόμοι, Π.Δ., Συμβάσεις κ.τλ.)	50.000 δρχ.	2.500 δρχ.
Β΄ (Υπουργικές αποφάσεις κ.τλ.)	50.000 »	2.500 »
Γ΄ (Διορισμοί, απολύσεις κ.τλ. Δημ. Υπαλλήλων)	10.000 »	500 »
Δ΄ (Απαλλοτριώσεις, πολεοδομία κτλ.)	50.000 »	2.500 »
Αναπτυξιακών Πράξεων (Τ.Α.Π.Σ.)	25.000 »	1.250 »
Ν.Π.Δ.Δ. (Διορισμοί κ.τλ. προσωπικού Ν.Π.Δ.Δ.)	10.000 »	500 »
Παράρτημα (Πίνακες επιτυχόντων διαγωνισμών)	5.000 »	250 »
Δελτίο Βιομηχανικής Ιδιοκτησίας (Δ.Ε.Β.Ι.)	10.000 »	500 »
Ανωτάτου Ειδικού Δικαστηρίου (Α.Ε.Δ.)	3.000 »	150 »
Ανωνύμων Εταιρειών & Ε.Π.Ε.	250.000 »	12.500 »
Προκηρύξεων Α.Σ.Ε.Π.	10.000 »	500 »
ΓΙΑ ΟΛΑ ΤΑ ΤΕΥΧΗ ΕΚΤΟΣ Α.Ε. & Ε.Π.Ε.	200.000 »	10.000 »

* Οι συνδρομές του εσωτερικού προπληρώνονται στα Δημόσια Ταμεία που δίδουν αποδεικτικό είσπραξης (διπλότυπο) το οποίο με τη φροντίδα του ενδιαφερομένου πρέπει να στέλνεται στην Υπηρεσία του Εθνικού Τυπογραφείου.
* Οι συνδρομές του εξωτερικού επιβαρύνονται πέρα των παραπάνω αναφερομένων ποσών με τα ταχυδρομικά τέλη και μπορεί να στέλνονται με επιταγή και σε ανάλογο συνάλλαγμα στο Διευθυντή Οικονομικού του Εθνικού Τυπογραφείου.
* Η πληρωμή του ποσοστού του ΤΑΠΕΤ που αντιστοιχεί σε συνδρομές, εισπράττεται στην Αθήνα από το Ταμείο του ΤΑΠΕΤ (Σολωμού 51 - Αθήνα) και στις άλλες πόλεις από τα Δημόσια Ταμεία.
* Οι συνδρομητές του εξωτερικού μπορούν να στέλνουν το ποσό του ΤΑΠΕΤ μαζί με το ποσό της συνδρομής.
* Οι Νομαρχιακές Αυτοδιοικήσεις, οι Δήμοι, οι Κοινότητες ως και οι επιχειρήσεις αυτών πληρώνουν το μισό χρηματικό ποσό της συνδρομής και ολόκληρο το ποσό υπέρ του ΤΑΠΕΤ.
* Η συνδρομή ισχύει για ένα χρόνο, που αρχίζει την 1η Ιανουαρίου και λήγει την 31η Δεκεμβρίου του ίδιου χρόνου. Δεν εγγράφονται συνδρομητές για μικρότερο χρονικό διάστημα.
* Η εγγραφή ή ανανέωση της συνδρομής πραγματοποιείται το αργότερο μέχρι τον Μάρτιο κάθε έτους.
* Αντίγραφα διπλοτύπων, ταχυδρομικές επιταγές και χρηματικά γράμματια δεν γίνονται δεκτά.

Οι υπηρεσίες κοινού λειτουργούν καθημερινά από 08.00΄ έως 13.00΄

ΑΠΟ ΤΟ ΕΘΝΙΚΟ ΤΥΠΟΓΡΑΦΕΙΟ